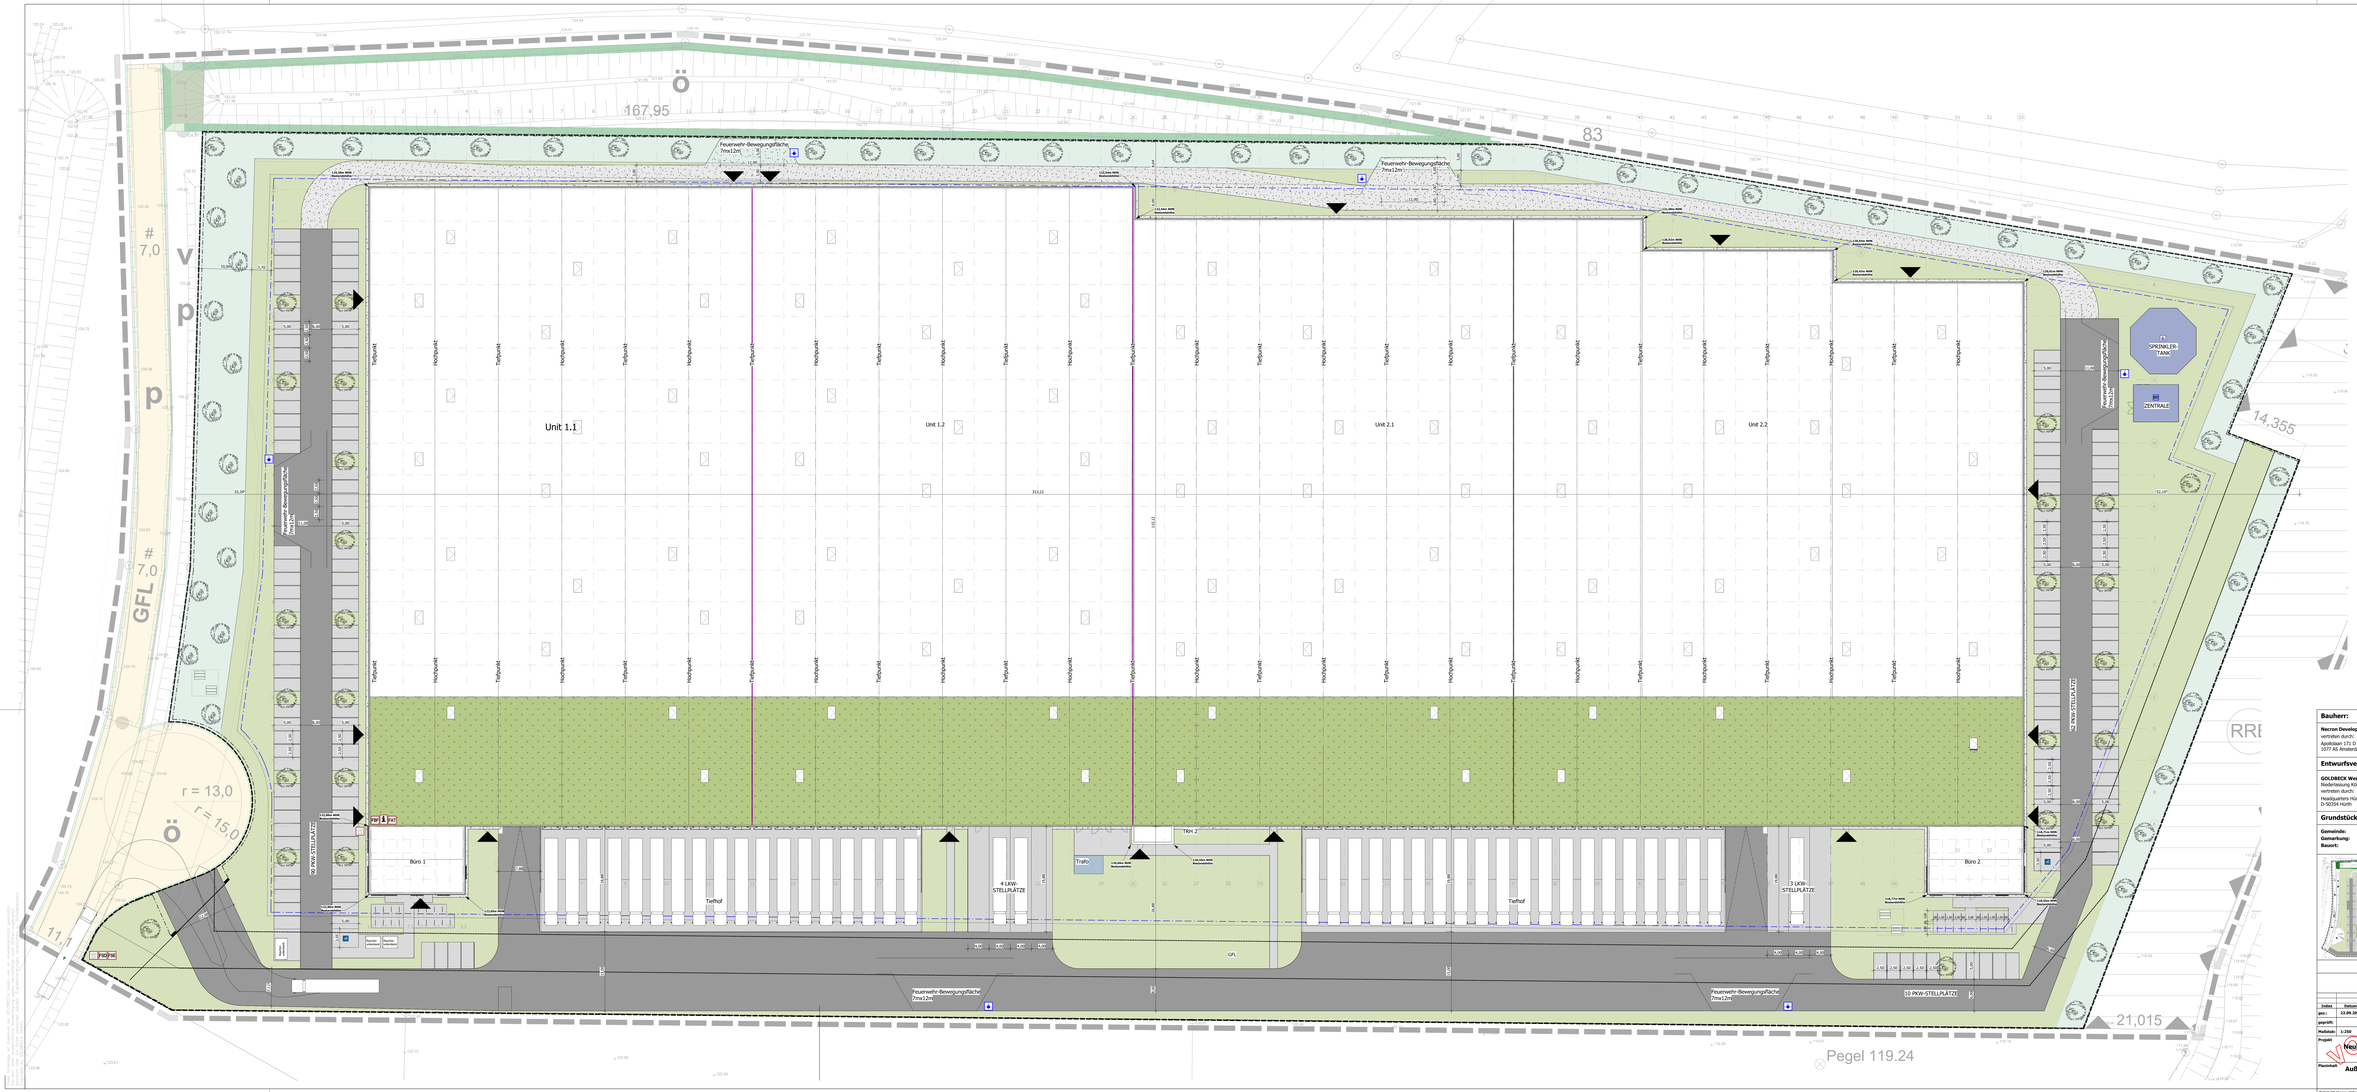

Bauherr:

Necron Development II B.V — **Unterschrift:**
vertreten durch: Arne Radecke
Apollolaan 171 D
1077 AS Amsterdam The Netherlands

Entwurfsverfasser:

GOLDBECK West GmbH — **Unterschrift:**
Niederlassung Köln-Bonn
vertreten durch: Natalie Knieps MA
Hoisdauwhers Hüth 3
D-50354 Hürth

Grundstück:

Gemeinde: Inden — **Flur:** 24
Gemarkung: Lamersdorf — **Flurstück:** 60 / 142
Bauort: Indestandstraße, 52459 Inden

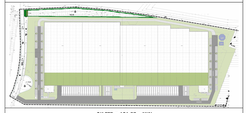

OK FFB = 121,85m üNN

BAUAUFTRAG

Index	Datum	Name	Änderung
gez.:	22.09.2023	Nachbarschutz Nord	
geprüft:			
Maßstab:	1:250		

GOLDBECK

VORABZUG

Projekt: Neubau einer Logistikimmobilie
Inden

Planinhalt: Außenanlagen- Übersichtsplan

Projekt-Nr.		
A-LF-2197		
Phase	**Planer**	**Art**
04	QP	GP
Status	**Ausführ. Nr.**	**Index**
00	00001	0

Format: DIN A0 (841 x 1189) | SMM | M1 | 1:250

Generiert am 01.12.2023 um 09:28:28 Uhr

Dieses Dokument ist urheberrechtlich geschützt. Die Weitergabe an Dritte bedarf der ausdrücklichen Genehmigung der GOLDBECK GmbH.