


RIJKSWEG A17

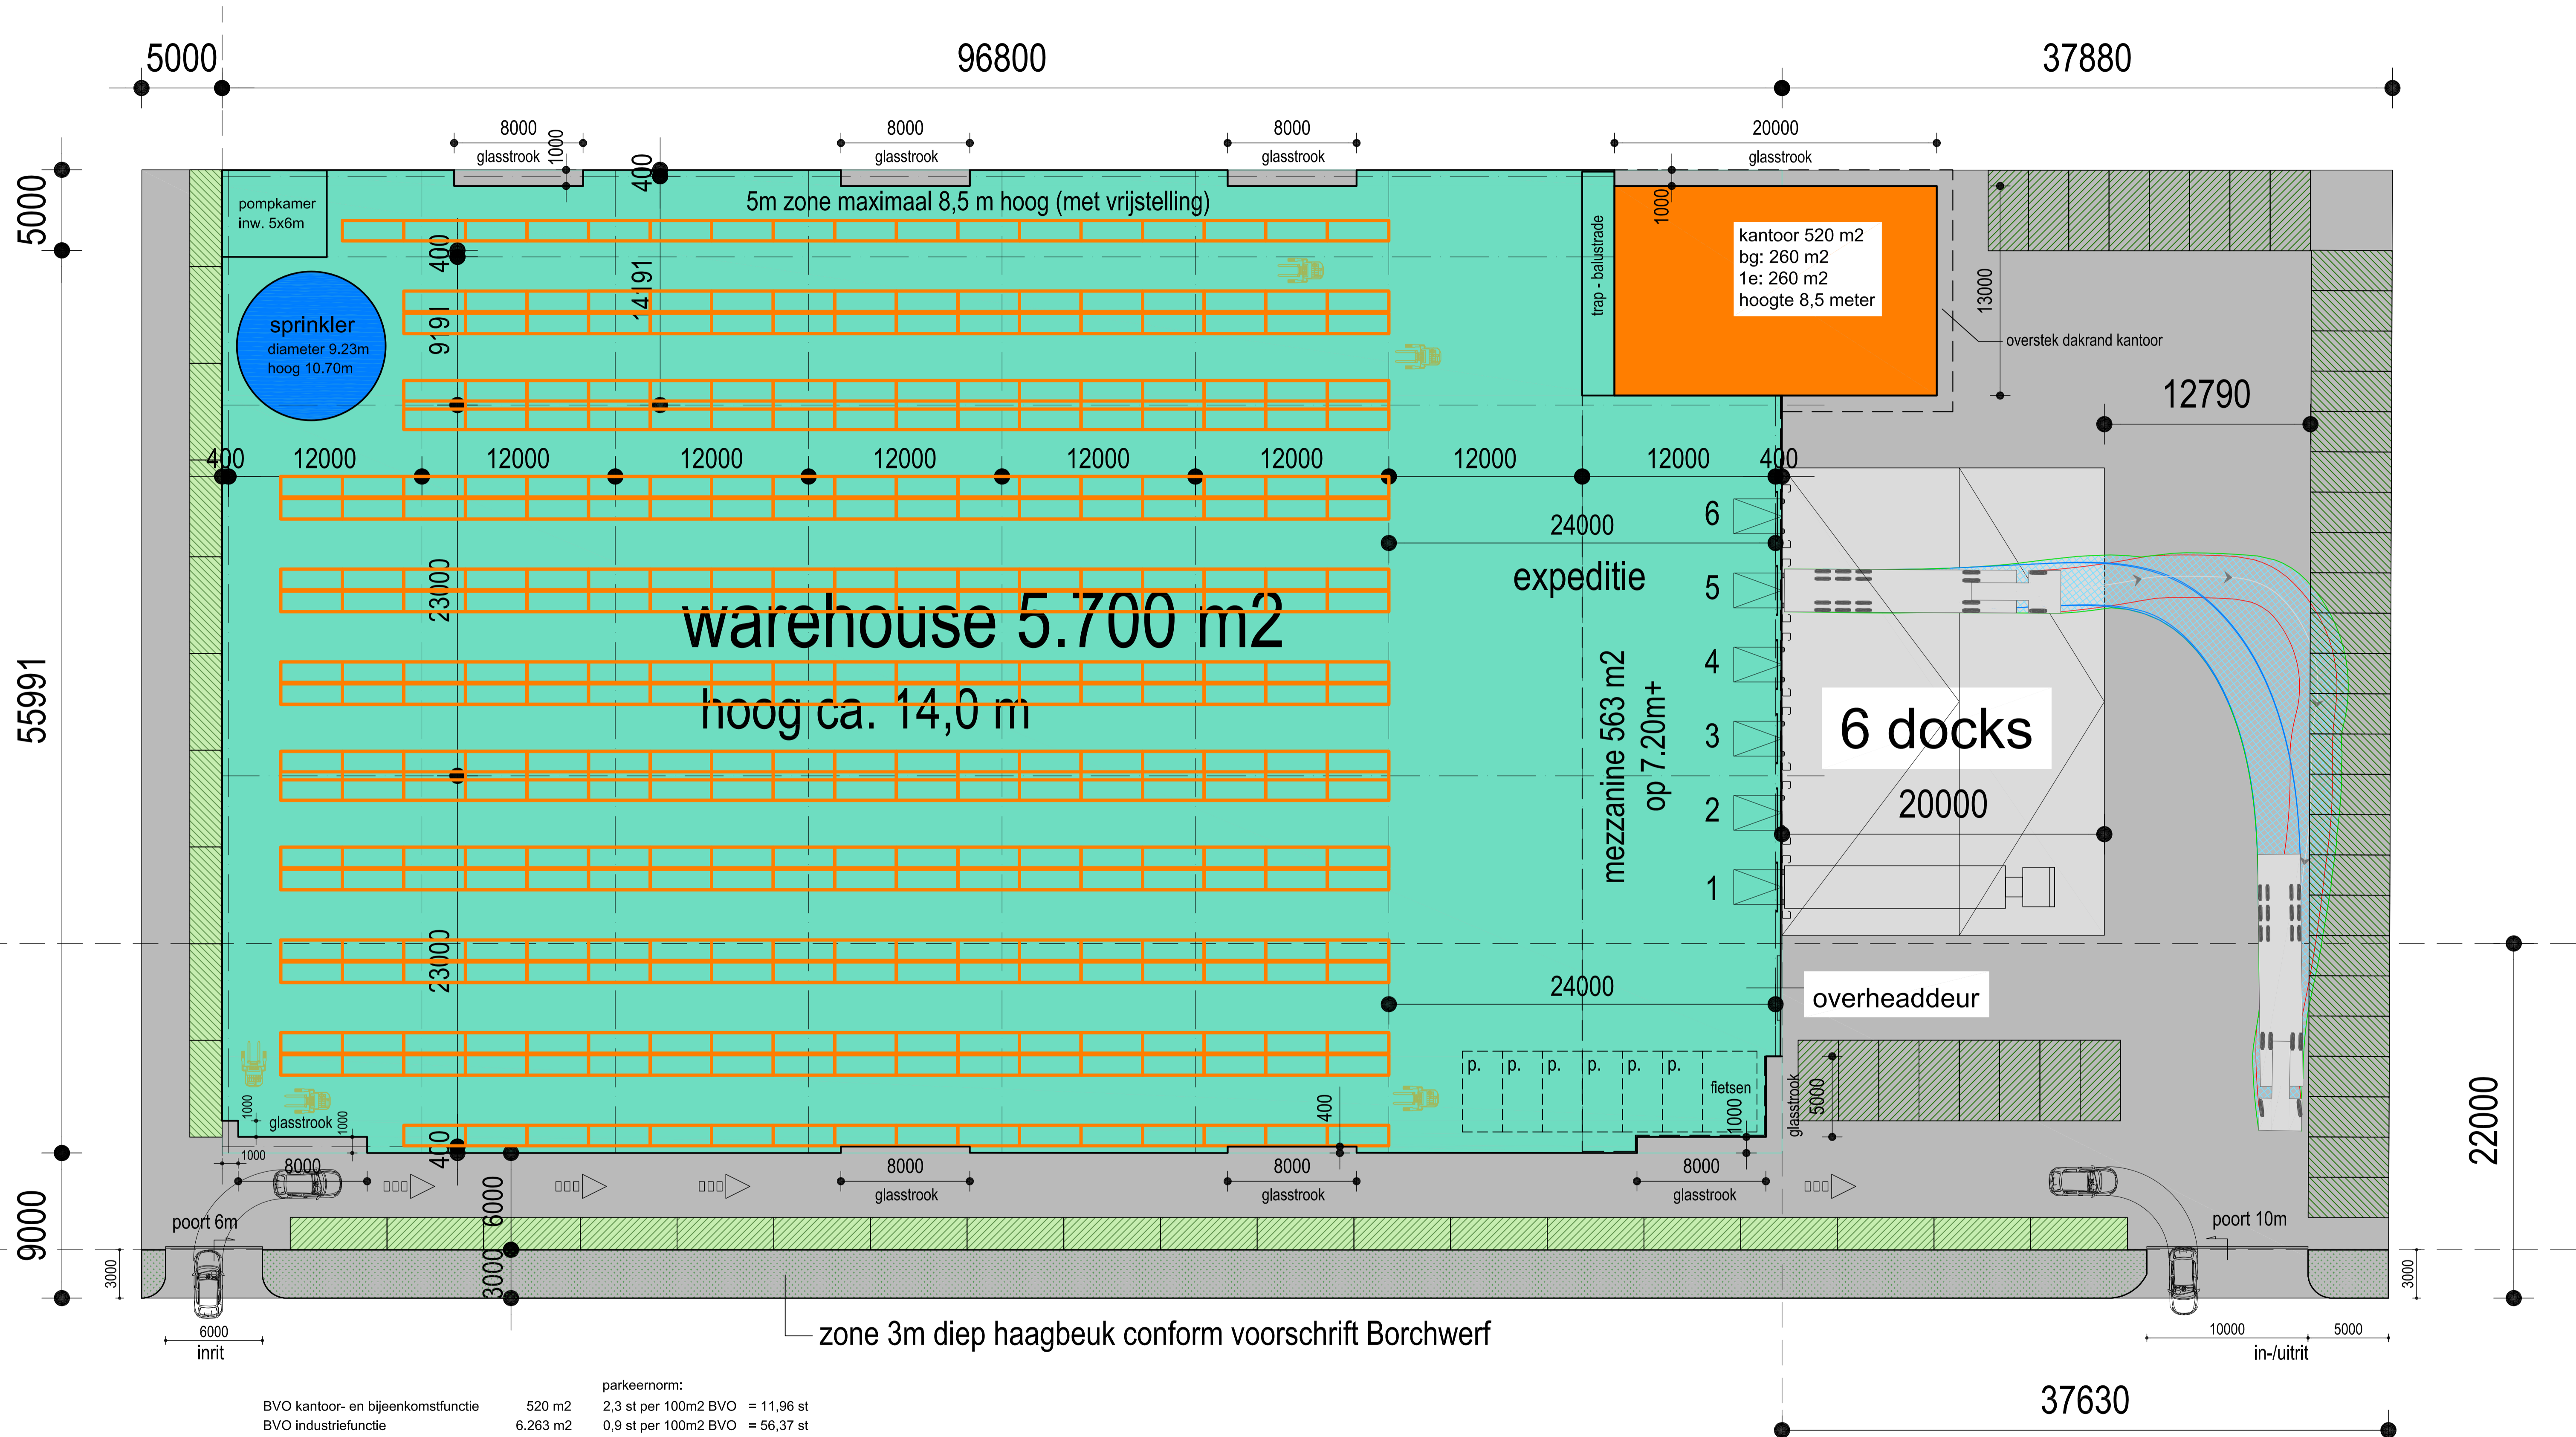

	BVO	parkeernorm:	
BVO kantoor- en bijeenkomstfunctie	520 m2	2,3 st per 100m2 BVO	= 11,96 st
BVO industriefunctie	6.263 m2	0,9 st per 100m2 BVO	= 56,37 st
		totaal	= 68,33 st

BEZOEKERS	totaal BVO	5% van is	norm	extra nodig
bezoekers kantoor- en bijeenkomstfunctie 5%	520 m2	26 m2	2,3	1 st
bezoekers industriefunctie 5%	6.263 m2	313 m2	0,9	3 st

totaal parkeerplaatsen volgens norm: 72,33 > 73 parkeerplaatsen
aanwezig 75 stuks parkeerplaatsen, voldoet

EMMERBLOK

warehouse REDD Roosendaal
datum 25-04-2023